


CHỦ ĐẦU TƯ:
BAN QUẢN LÝ DỰ ÁN VÀ PHÁT
TRIỂN QUỸ ĐẤT QUẬN THỐT MỐT
P.GIÁM ĐỐC

VỎ THỊ TRAM HIỆN

BỘM VỊ TỰ VẤN:

CÔNG TY CỔ PHẦN ĐẦU TƯ XÂY DỰNG
VÀ TƯ VẤN TÓM HỢP ABC

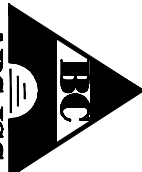

Địa chỉ: 169/136/48 Võ Văn Kiệt, P. An Hòa,
Quận Ninh Kiều, Thành Phố Cần Thơ.
ĐT: 0292.3996416
FAX: 0292.3996416

Giám Đốc:

KS. NGUYỄN TUẤN ANH

Chức Nhiệm:

KS. NGUYỄN TUẤN ANH

Chủ Trì - Thiết Kế:

KTS. NGUYỄN NHẬT

Quản Lý Kỹ Thuật:

KS. TRẦN THANH NHÀN

Thiết Kế Bản Vẽ Thi Công

Tên Dự Án:

TRƯỜNG TIỂU HỌC THỐT MỐT 1,
Hàng Mực: XÂY MỚI THAY THẾ DÂY
TRƯỜNG HỌC BÀ XỨNG CẤP, TRẠNG M
HỆ THỐNG PCCC

Hàng Mực:

XÂY MỚI NHÀ BẾP NHÀ AN

Địa Điểm Xây Dựng:

TRƯỜNG THỐT MỐT - QUẬN THỐT MỐT
THÀNH PHỐ CẦN THƠ

Tên Bản Vẽ:

MẶT BẰNG THANG NÂNG
-CHI TIẾT CỬA KHÓA AN TOÀN
-CHI TIẾT 0 CỦA THÔNG GIÓ

Giám Sát:

- Lần 1: / /
- Lần 2: / /


Ơn Giám:

Ngày Hoàn Thành:

..... / 01 / 2024

Ký Hiệu Bản Vẽ:

BVKT 09

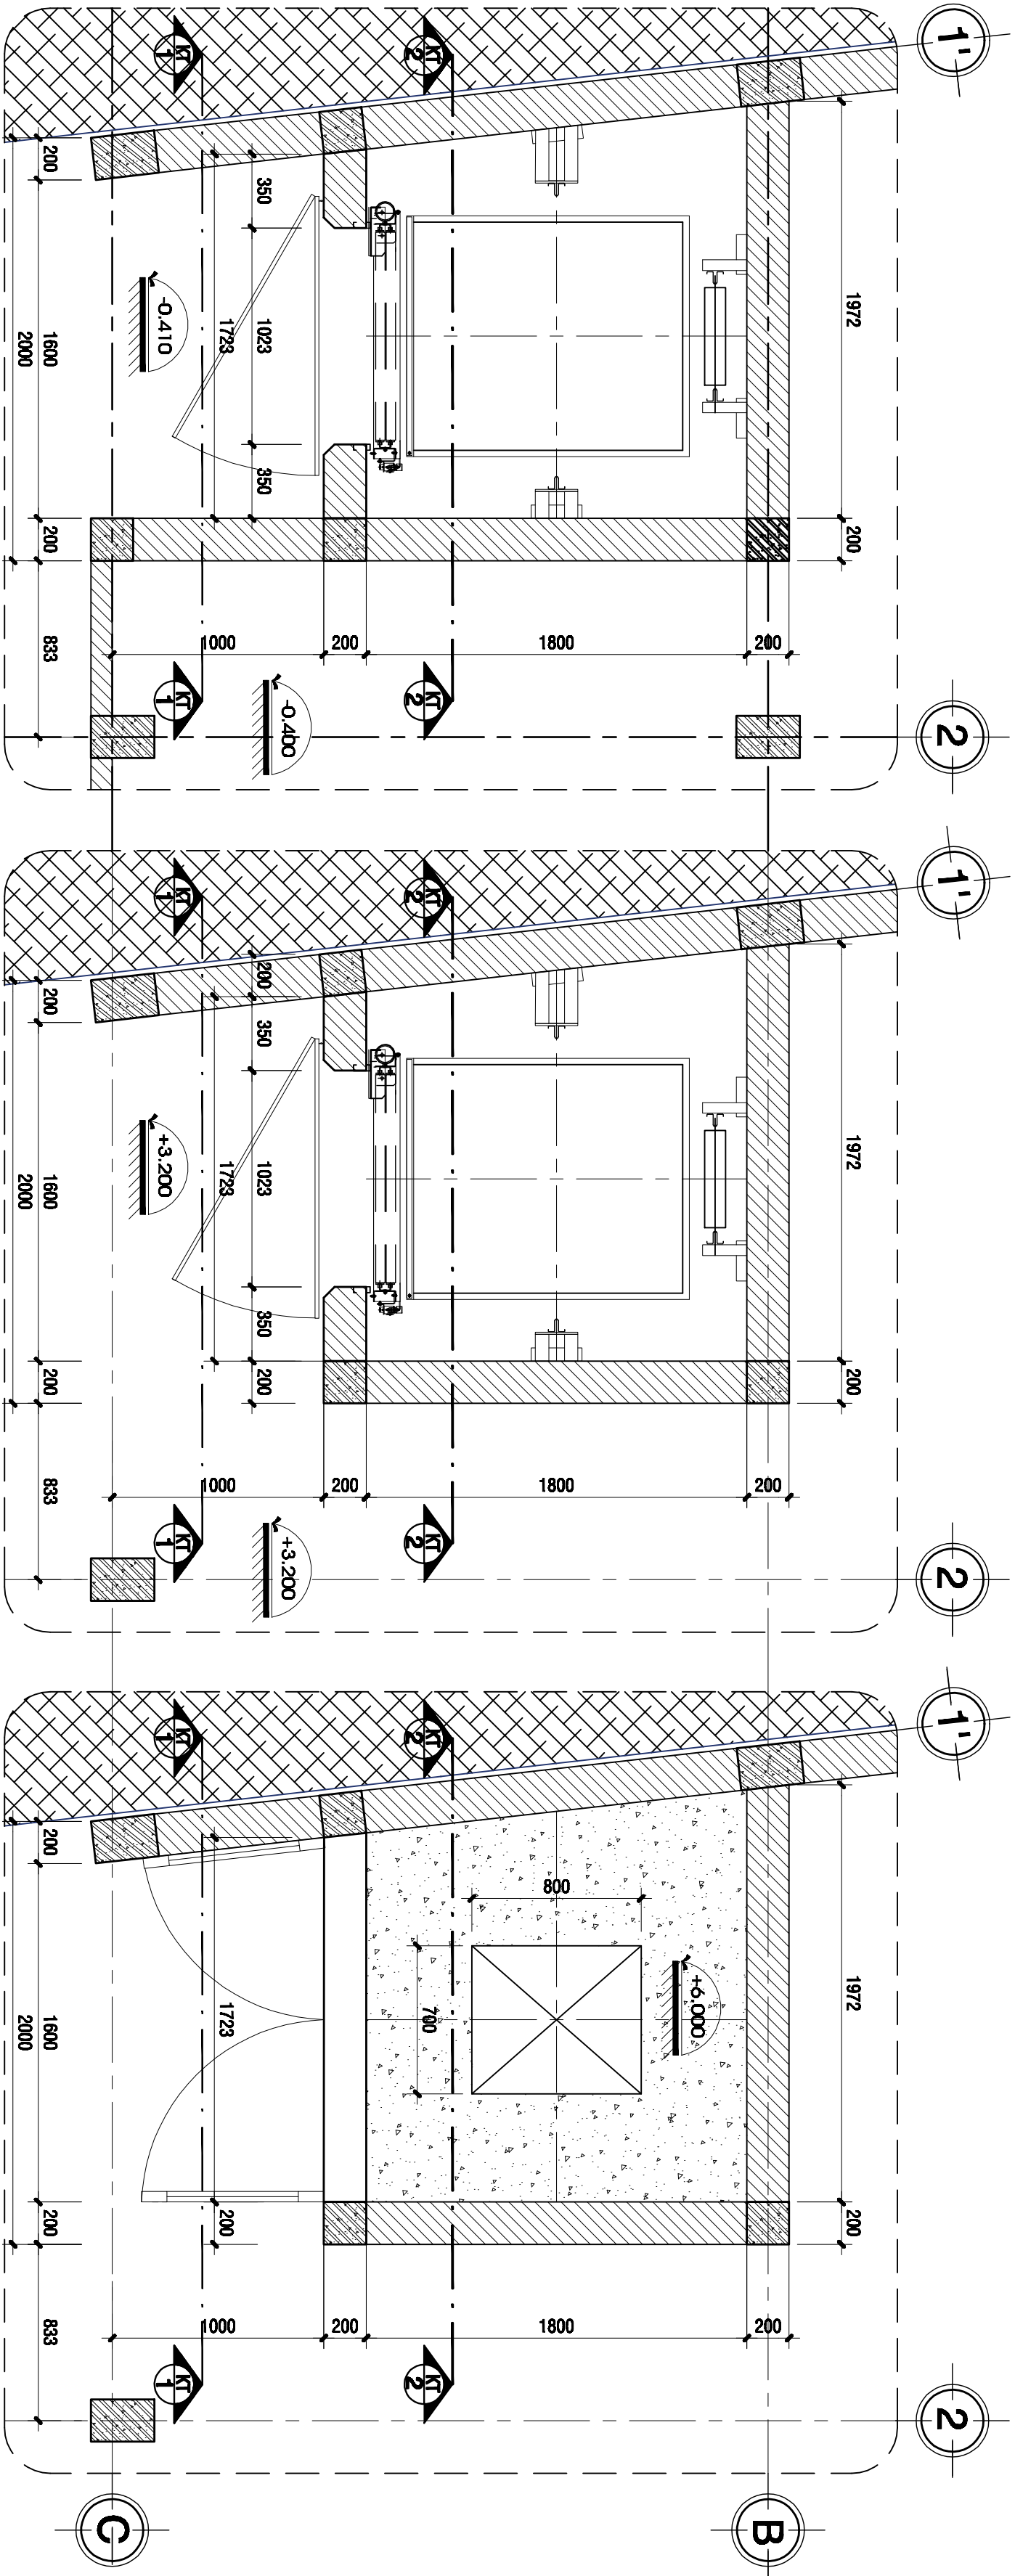

MẶT BẰNG TRỆT HỐ THANG NÂNG

TL:1/25

MẶT BẰNG LẦU HỐ THANG NÂNG


TL:1/25

MẶT BẰNG Mái HỐ THANG NÂNG

TL:1/25

*THANG NÂNG THỰC PHẨM 02 ĐIỂM DỪNG, TẢI TRỌNG 200KG CỎ CÁC THÔNG SỐ KỸ THUẬT NHƯ SAU:

Loại Thang: Thang Tải Thực Phẩm (GPM); Tải Trọng: 200 kg; Tốc Độ: 30 M/Phút; Số Tầng: 02 Tầng; Số Cửa Tầng: 02 - Cửa Phía Trước, Số Điểm Dừng Thang: 02 Stops; Phòng Máy: Ở Phía Trên Hố; Nguồn Điện Thang Máy: 3 Phase: 380VAC, 50Hz (Khách Hàng Cung Cấp Tờ Phòng Máy); Nguồn Điện Chiếu Sáng: 1 Phase: 220VAC, 50Hz (Khách Hàng Cung Cấp Tờ Phòng Máy); Máy Kéo: Máy Kéo Cỏ Hộp Số Mitsubishi (Thailand), Mỗi 100% - Cỏ Cỏ/Cỏ; Nguồn Điện: 380 Volt x 3 Phase x 50Hz; Công Suất: 2.2 kW; Hệ Thống Tủ Điều Khiển: Dừng Bộ Vi Xử Lý Chuyên Dụng, Có Tích Hợp Cả Biến Tần Giúp Thang Dừng Chững Chín Xúc Và Ăn Ái; Phòng Thang (Cabin) (Mỗi 100%); Nối Vách Hồng Cabin: Inox Sọc Ngang 304 Chuyên Dụng; Chồng Oxi Hòa: Vách Sọc Cabin: Inox Sọc Ngang 304 Chuyên Dụng; Chồng Oxi Hòa; Nóc Phòng Thang (Cabin): Inox Sọc Ngang 304 Chuyên Dụng; Chồng Oxi Hòa; Sàn Phòng Thang: Inox Sọc Ngang 304 Chuyên Dụng; Chồng Oxi Hòa; Hộp Gối Cửa Tầng: Module Bề Mặt Inox Bể Gối Tầng; Nút Nhấn Gối Tầng; Nút Nhấn Tròn Ngoại Nhập (Korea); Chồng Dừng Tầng: Chồng Chuyên Dụng; Hệ Thống Cửa Tầng: Loại Cửa Tầng: Cửa Mở Tay (Lên/Xuống); Kích Thước Cửa (Rộng x Cao): 1000mm x 1400mm hoặc theo thực tế; Vật Liệu Cửa Tầng: Inox Sọc Ngang; Ràng Trước Cửa Tầng: Khung Thép; Hệ Điều Khiển Cửa Tầng: Điều Khiển Bằng Tay (Up), Bằng Điều Khiển Và Tín Hiệu Dừng Đèn Led 7 Đoạn (Thế Hệ Mới Nhất); Rail Cabin: Tơ: Marazzi Công Nghệ Italia, SX Tại TQ Là Loại Rail Thép Sử Dụng Dành Riêng Cho Thang Máy Có Trọng Tải Lớn Chịu Được Tốc Độ Nhanh Và Có Tính Bền Hồi Cao Trong Quá Trình Hoạt Động; Rail Bối Trạng: Tựa, SX Tại TQ; Poid Bối Trạng: Vật Liệu Bể Tổng Bọc Thép (SX Tại VN); Cấp Theo Cabin: Loại Cấp Cỏ Xuất Xứ Hàn Quốc Là Loại Chuyên Dụng Cho Thang Máy Cỏ Lớn Để Tải Dầu Giúp Cấp Dẻo Bền Hồi Cao, Chịu Được Nhiệt Độ Cao Và Cỏ Bộ Bền Tốt Khi Thang Hoạt Động Với Cường Độ Liên Tục; Cấp Điện Chạy Theo Cabin; Cấp Chuyên Dụng.

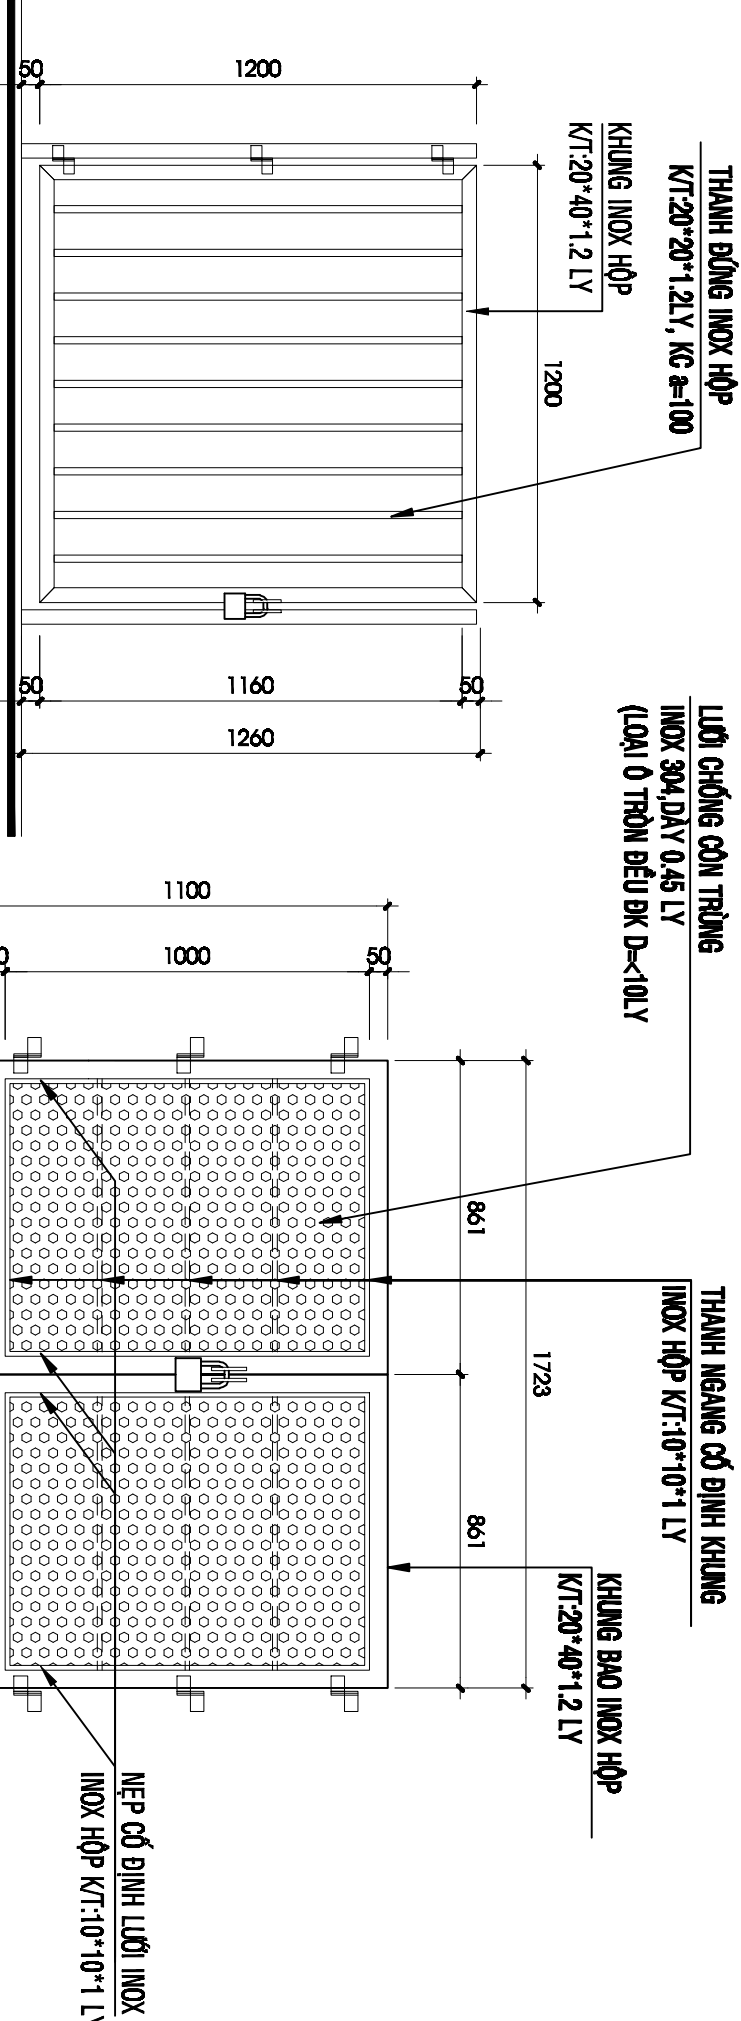

MẶT ĐỪNG CỬA KHUNG INOX
KHÓA AN TOÀN TL:1/20

(SL:2 BỘ)

Ô CỦA THÔNG GIÓ
THẨM-BẢO TRÌ MÁY TL:1/20

(SL:1BỘ)